


Projektował mgr inż. Michał Dutkiewicz (upoważnienie nr 154)		Inwestycja Odbudowa rzeki Główny na odcinku od jazu piętrzącego jezioro Biezdruchowskie (km 26+500) do ujścia Kanalu Wronczyńskiego pow. poznański, gm. Pobiedziska	
Opracował mgr inż. Jacek Szyzka (opr. WKP/0062/ZOOK/07 konstr.-bud.)		Obiekt	
Proces mgr inż. Aleksander Lipiński		Nazwa rysunku Mapa pogładowa	
Stadium INWENTARYZACJA ZADRZEWIEN I ZAKRZACZEŃ DO USUNIĘCIA	Data 03.2010	Nr arch. 3024/09	Nr umowy ZP342/443/09
		Skala 1: 10000	Zal. 1

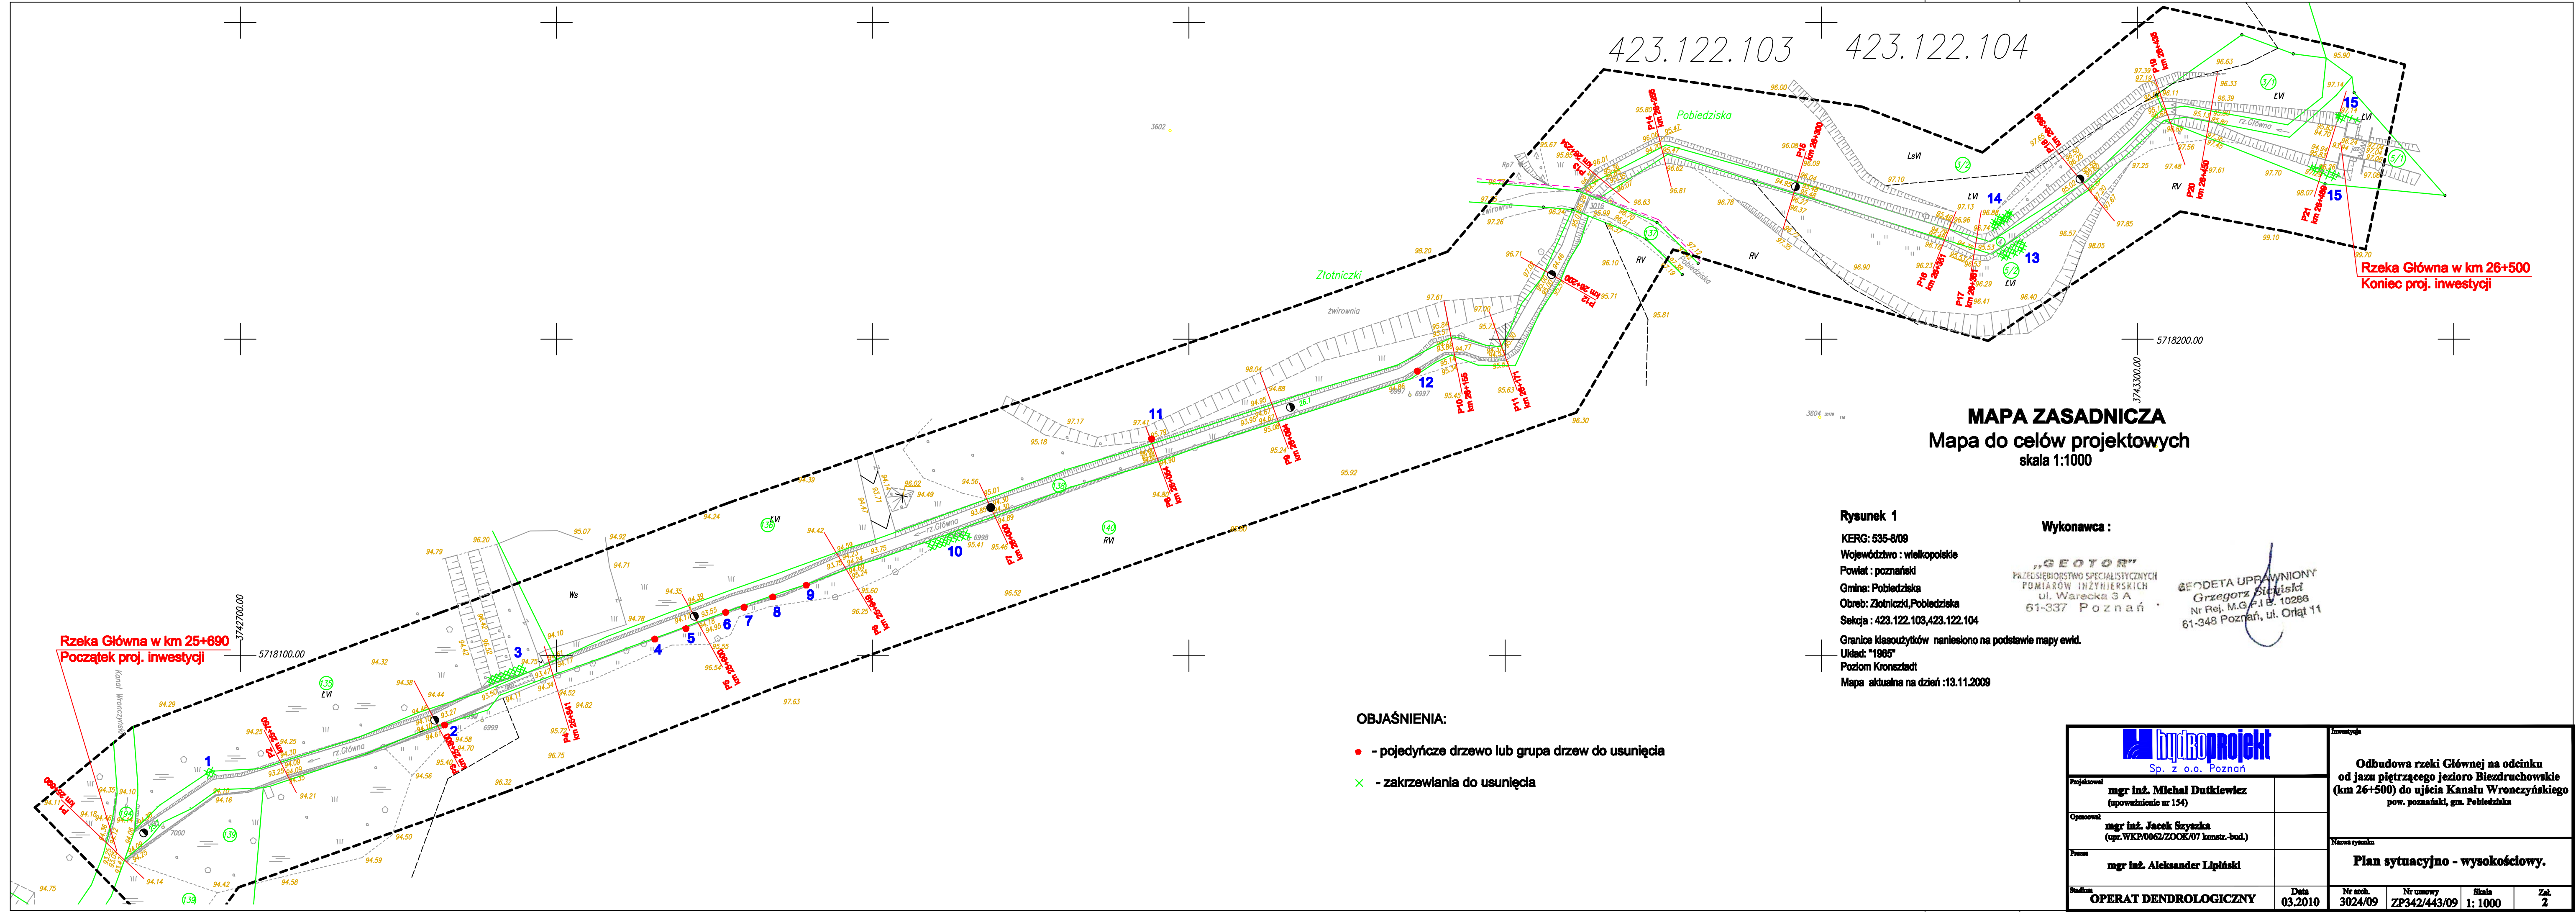

MAPA ZASADNICZA
 Mapa do celów projektowych
 skala 1:1000

Rysunek 1

KERG: 535-8/09
 Województwo : wielkopolskie
 Powiat : poznański
 Gmina: Pobiedziska
 Obręb: Złotniczki, Pobiedziska
 Sekcja : 423.122.103, 423.122.104
 Granice klasoużytków naniesiono na podstawie mapy ewid.
 Układ: "1985"
 Poziom Kronsztadt
 Mapa aktualna na dzień : 13.11.2009

Wykonawca :

"GEOTOR"
 PRZEDSIĘBIORSTWO SPECJALISTYCZNYCH
 POMIARÓW INŻYNIERSKICH
 ul. Wareska 3 A
 61-337 Poznań

GEODETA UPRAWNIONY
 Grzegorz Sitwiński
 Nr Rej. M.G.P.i.B. 10286
 61-348 Poznań, ul. Ordaj 11

OBJAŚNIENIA:

- - pojedyncze drzewo lub grupa drzew do usunięcia
- ✕ - zakrzewienia do usunięcia

		Inwestycja			
		Odbudowa rzeki Głównej na odcinku od jazu piętrzącego jezioro Biezdruchowskie (km 26+500) do ujęcia Kanalu Wronczyńskiego pow. poznański, gm. Pobiedziska			
Projektował mgr inż. Michał Dutkiewicz (upoważnienie nr 154)		Nazwa rysunku			
Opracował mgr inż. Jacek Szyzka (upr. WKP/0062/ZOOK/07 konstr.-bud.)		Plan sytuacyjno - wysokościowy.			
Firma mgr inż. Aleksander Lipiński					
Studium OPERAT DENDROLOGICZNY		Data 03.2010	Nr arch. 3024/09	Nr umowy ZP342/443/09	Skala 1:1000
				Zał. 2	